



ENKLAWA  
CIEPLICE

42,45 m<sup>2</sup>

PARTER  
PIĘTRO

A2.B.0.2  
MIESZKANIE


2  
POKOJE

OGRÓDEK  
227,95 m<sup>2</sup>


TARAS  
20,52 m<sup>2</sup>



PLAN TERENU

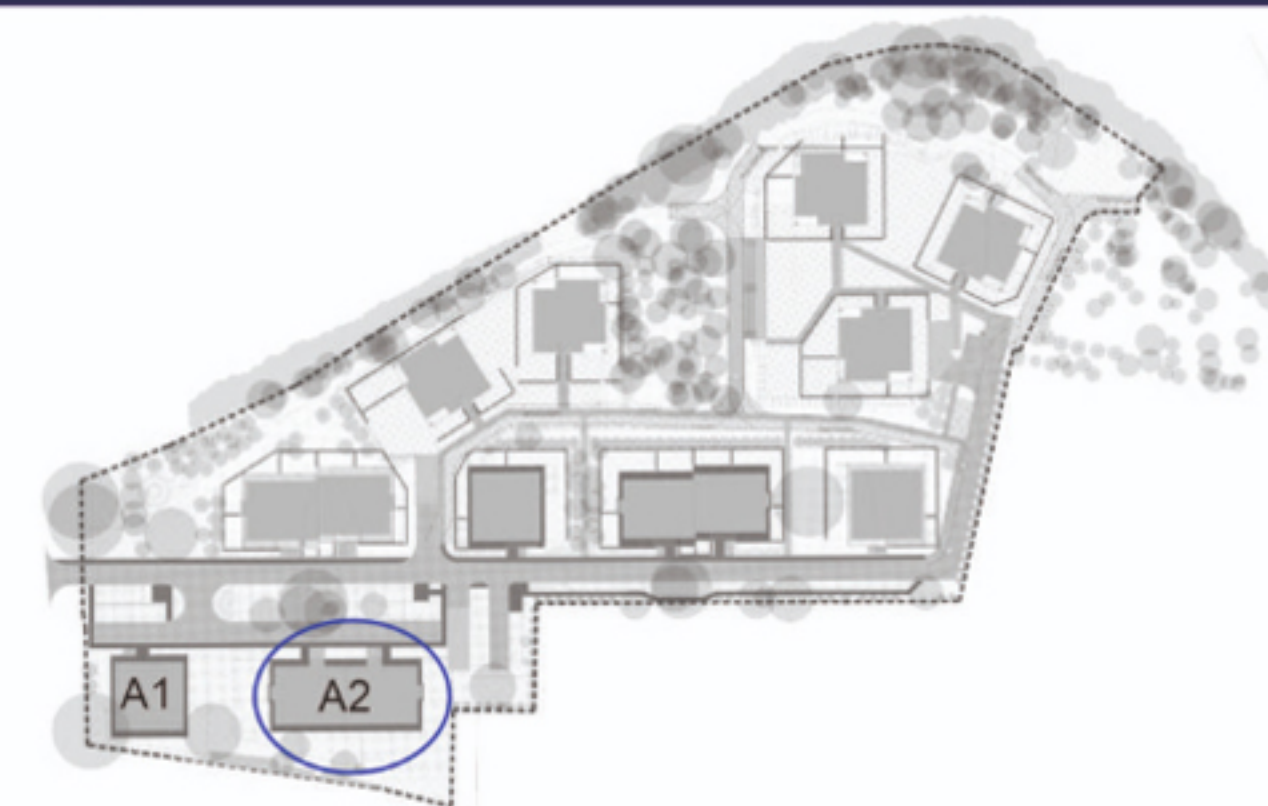


PLAN BUDYNKU

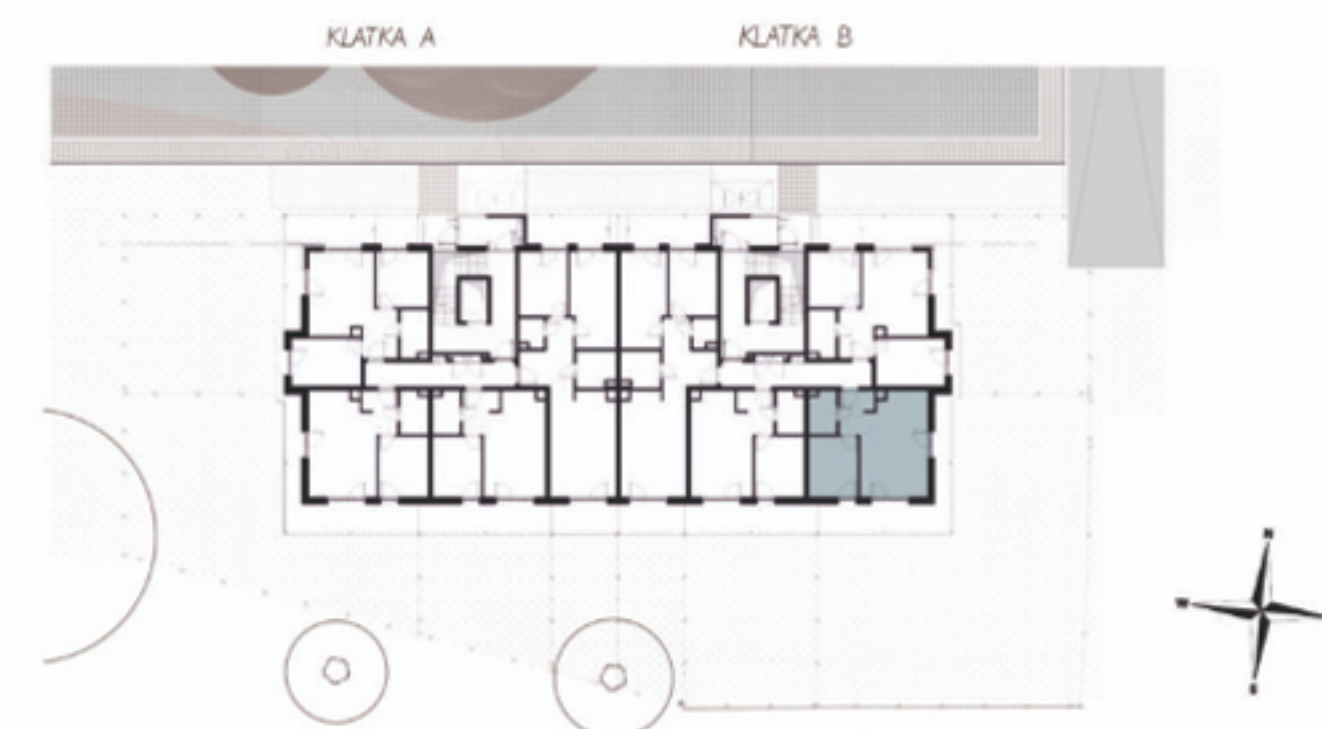

Legenda:

■ Ściana działowa

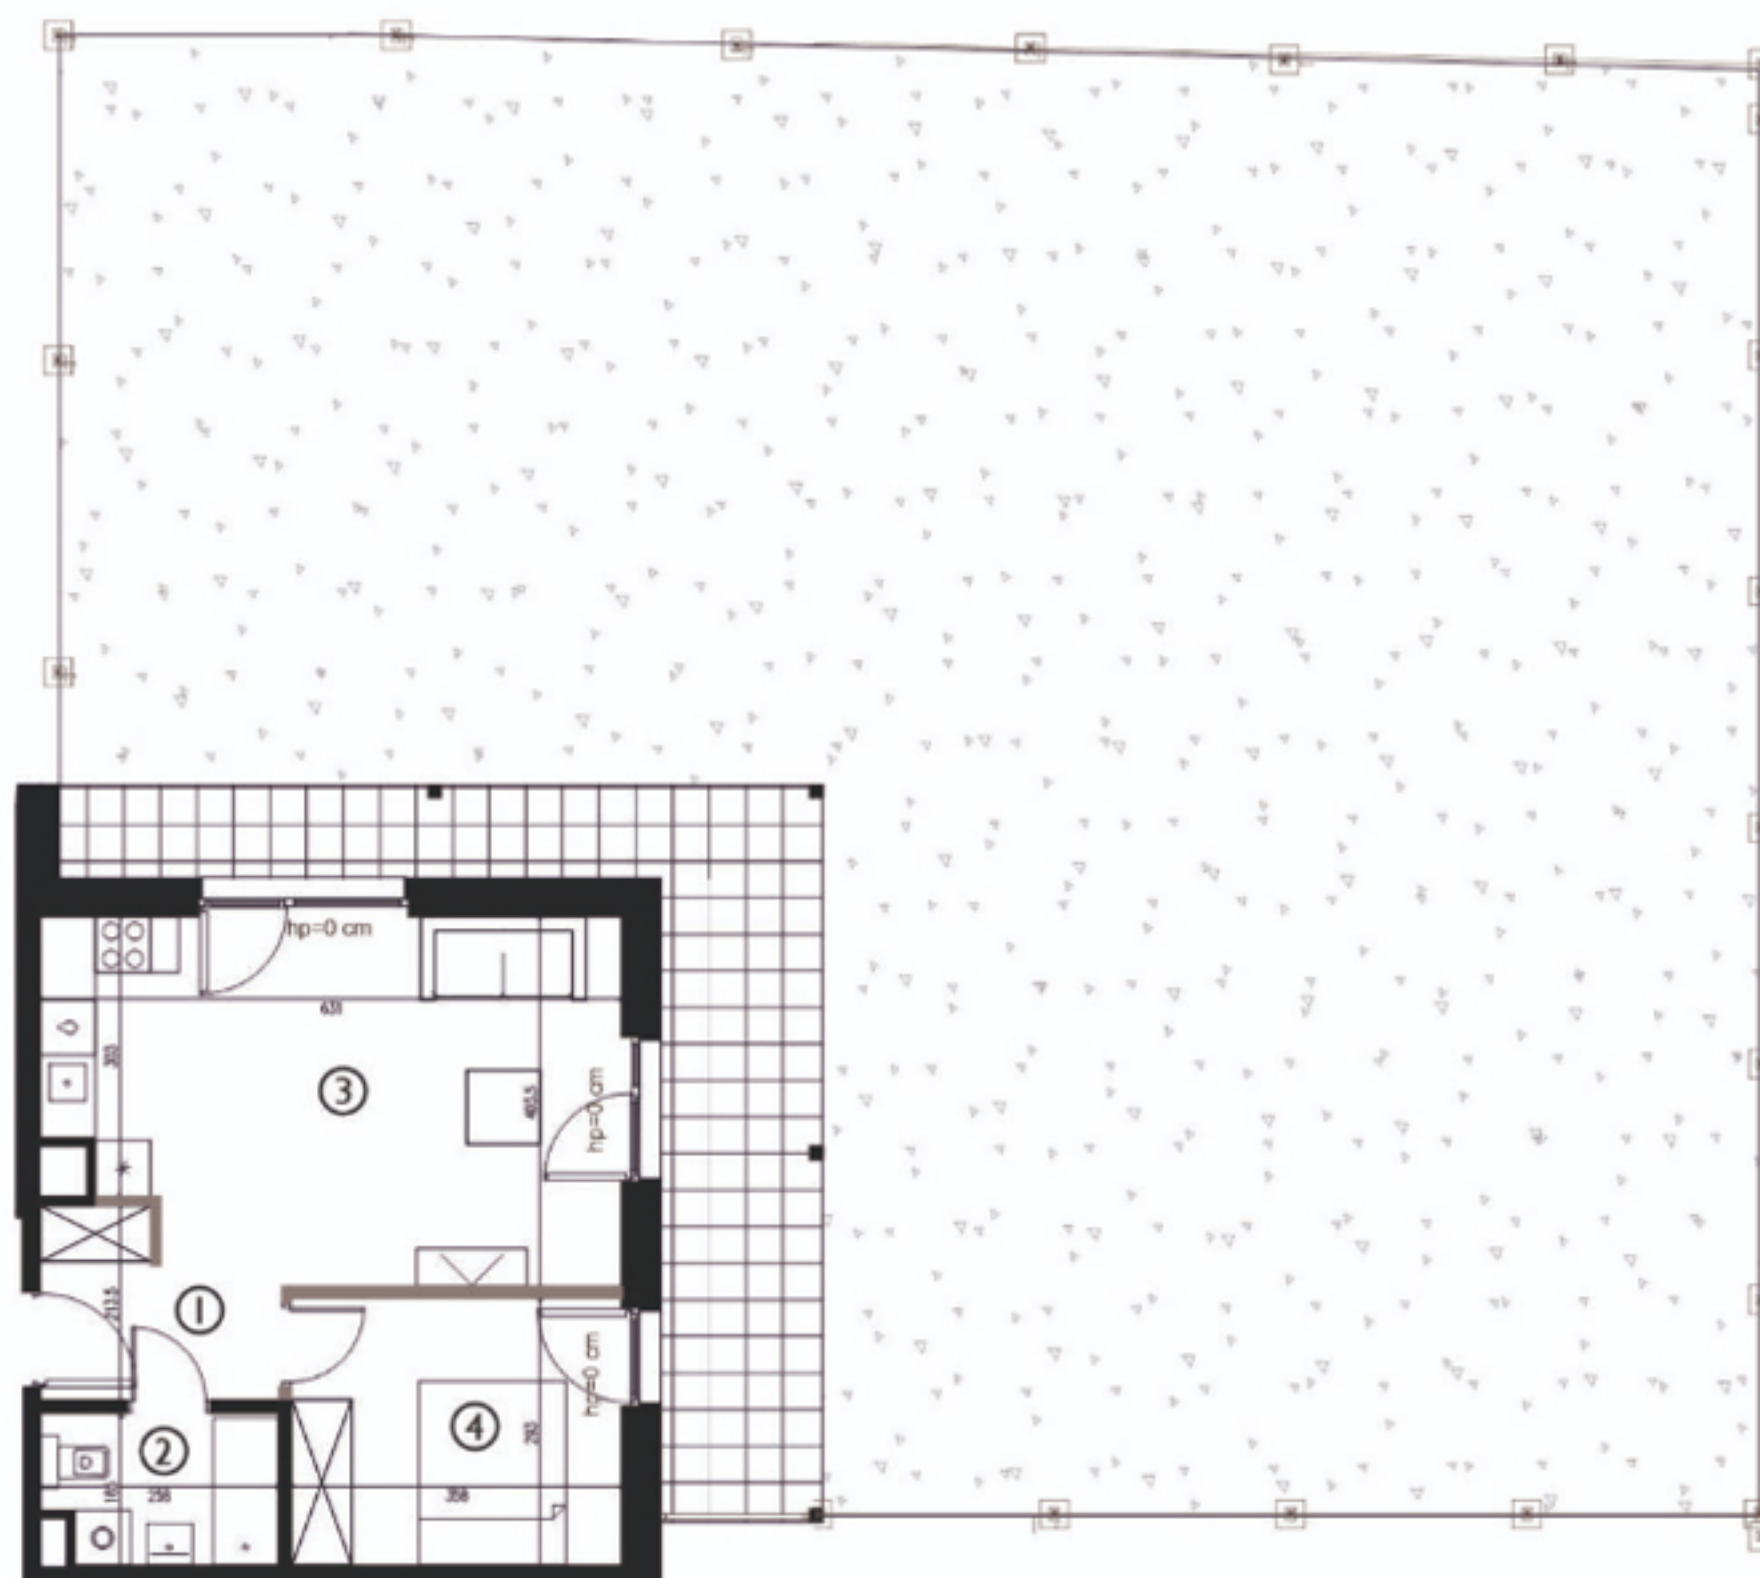

## LOKAL A2.B.0.2 - PARTER

| NR .POMIESZCZENIA            | POWIERZCHNIA         |
|------------------------------|----------------------|
| 1. Korytarz                  | 4,31 m <sup>2</sup>  |
| 2. Łazienka                  | 4,03 m <sup>2</sup>  |
| 3. Salon z aneksem kuchennym | 23,62 m <sup>2</sup> |
| 4. Pokój                     | 10,49 m <sup>2</sup> |
| Suma powierzchni mieszkania  | 42,45 m <sup>2</sup> |

Prezentowane rzuty zostały wprowadzone w celu przedstawienia rozkładu funkcjonalnego mieszkań i należy je traktować poglądowo. Ostateczne wymiary zostaną określone podczas pomiarów powykonawczych i mogą różnić się od podanych. Zmiana powierzchni możliwa będzie na warunkach określonych w umowie deweloperskiej lub umowie przedwstępnej sprzedaży. Powierzchnia użytkowa liczona wg PN-ISO 9836:22-07

[www.enklawacieplice.pl](http://www.enklawacieplice.pl)  
tel. +48 502 500 199  
[apartamenty@enklawacieplice.pl](mailto:apartamenty@enklawacieplice.pl)

ADRES INWESTYCJI:  
ul.Rataja 16, 58-560 Jelenia Góra  
Cieplice Śląskie Zdrój